


# LOEWE SAAL

*Events und mehr auf 2.000 m<sup>2</sup>*

200 Pax

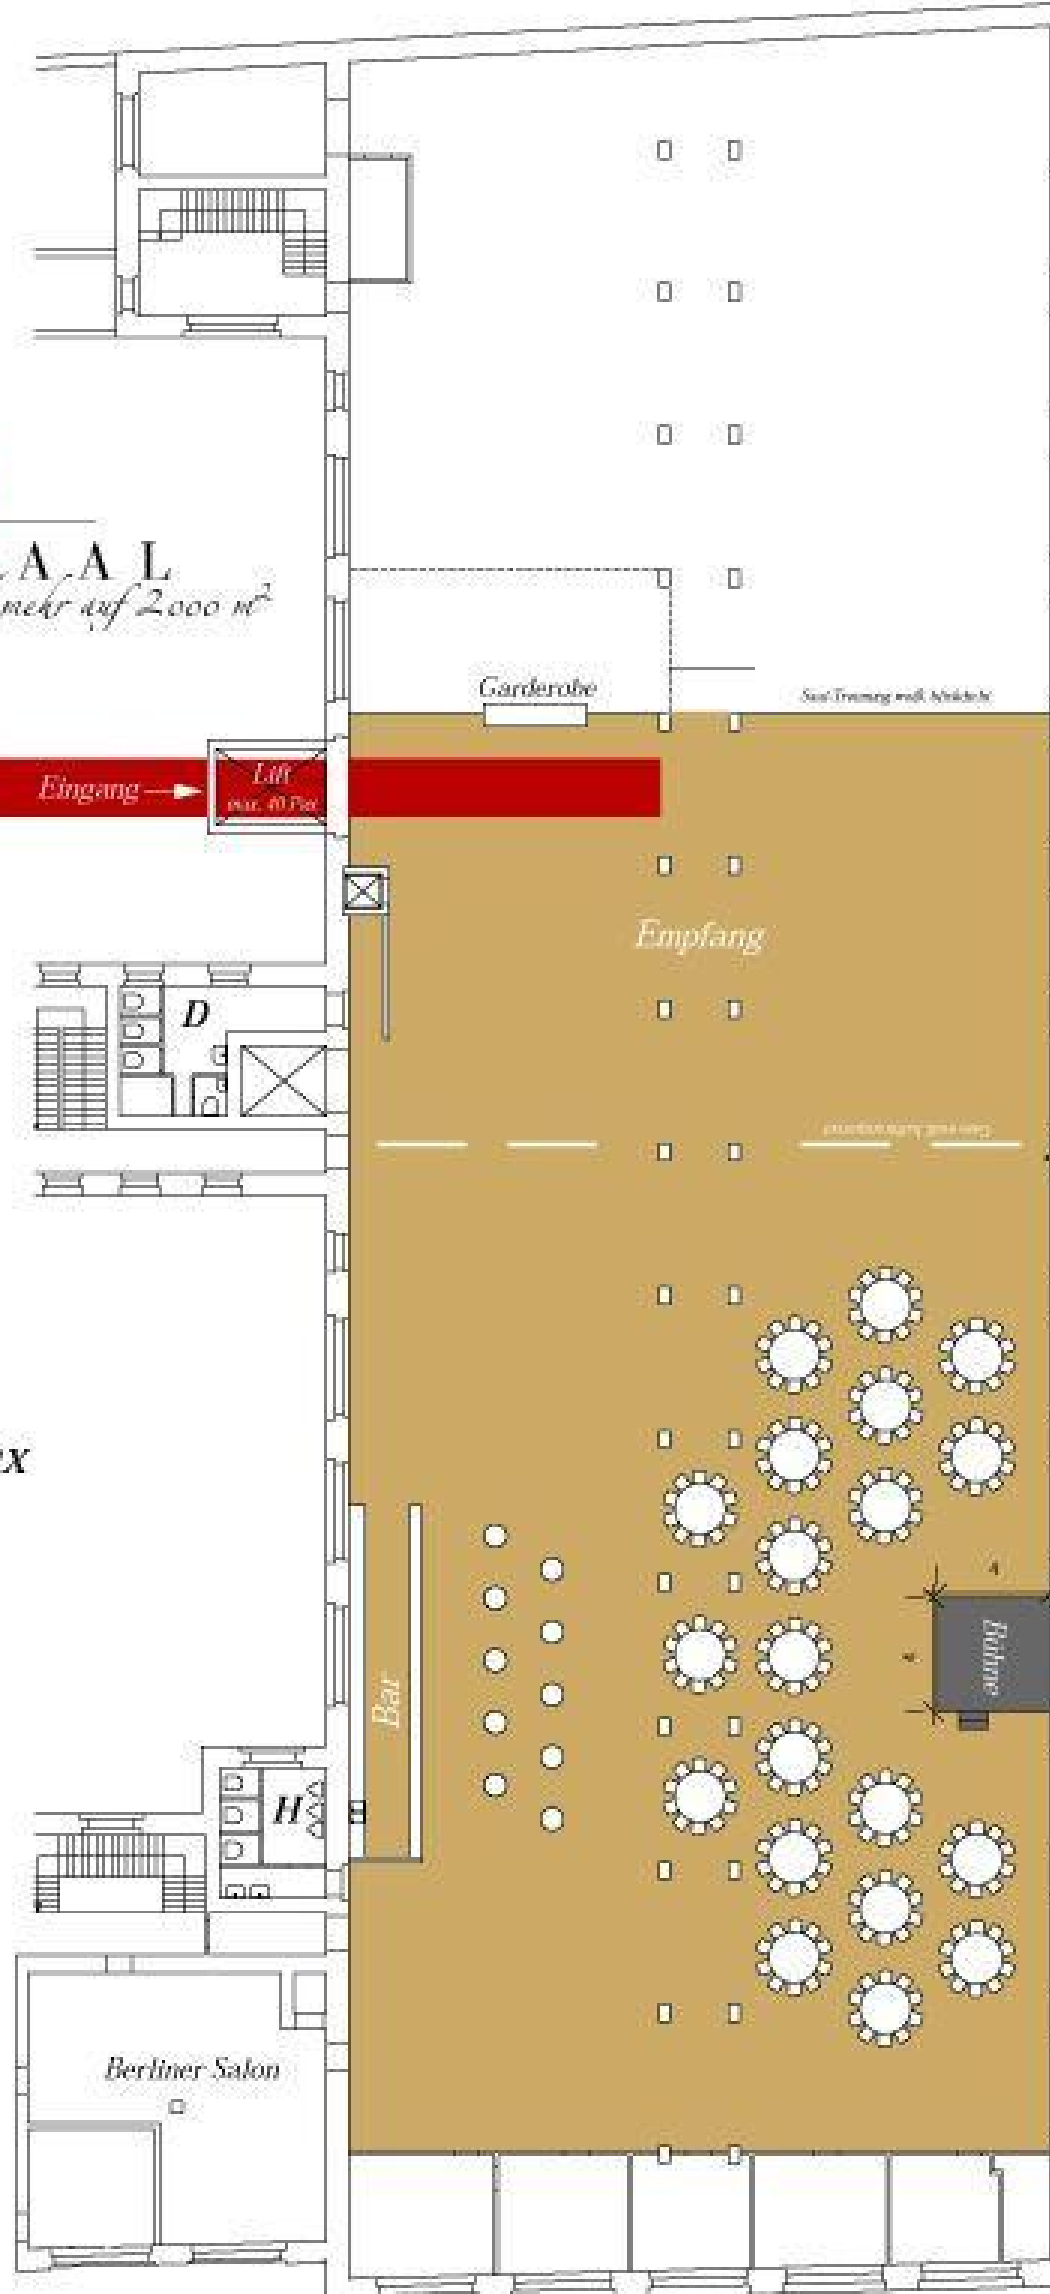

Eingang →

Lift  
max. 40 Pers.

Garderobe

Saal/Trennung weiß, Abstellort

Empfang

D

H

Damen-Abstellort

Bar

Bühne

Berliner Salon